


Viale del Giardino Zoologico - 00198 Roma

**MUNICIPIO II
IMMOBILI DESTINATI A RISTORAZIONE**

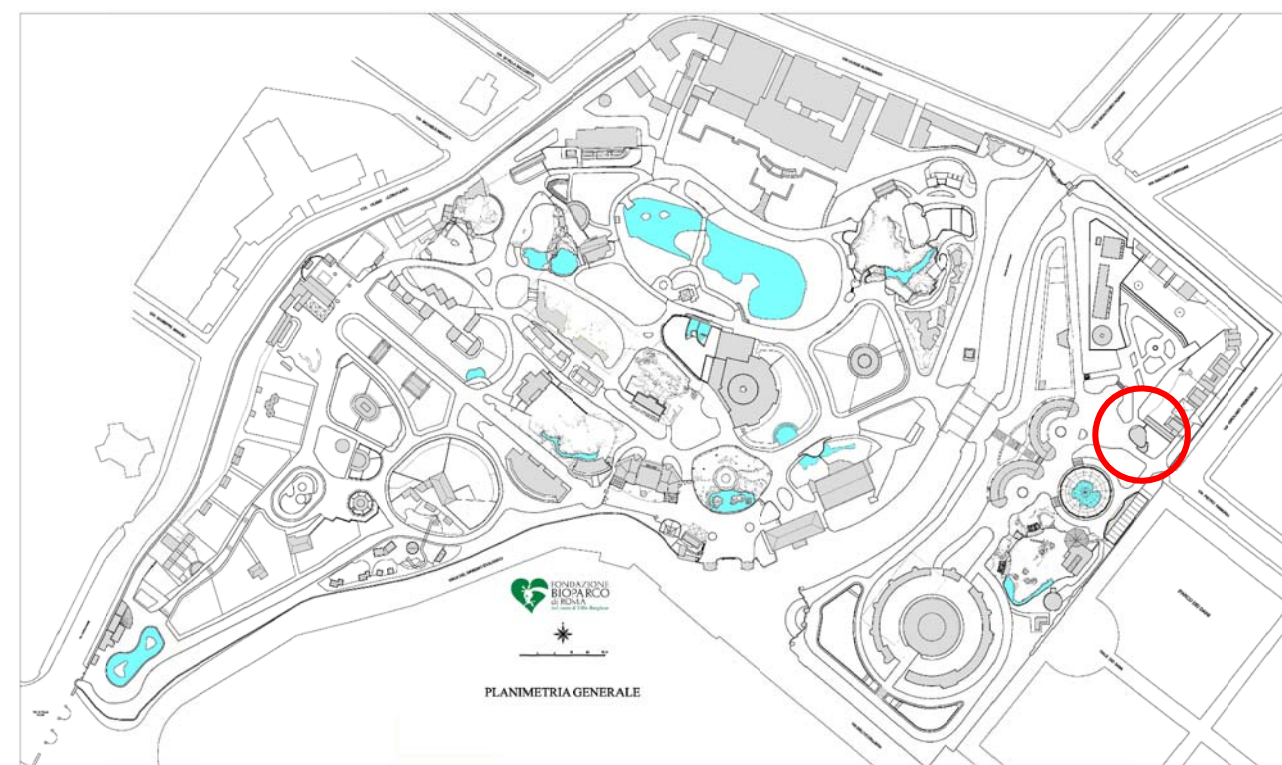

BAR VOLIERA

PROGETTO DI ADEGUAMENTO
ALLE PRESCRIZIONI

ELABORATO GRAFICO

Il Tecnico: Arch. Pierluigi Milone
Il committente: FONDAZIONE BIOPARCO DI ROMA

Scala: VARIE
Data: OTTOBRE 2013
TAVOLA N. **TAV. 001**


TUTTI I DIRITTI SONO RISERVATI - VIETATA LA RIPRODUZIONE NON AUTORIZZATA



Foglio 553
part. 12 - 29 - 74

Foglio 555
part. 52

STRALCIO Planimetria Catastale - Fg.553 e 555

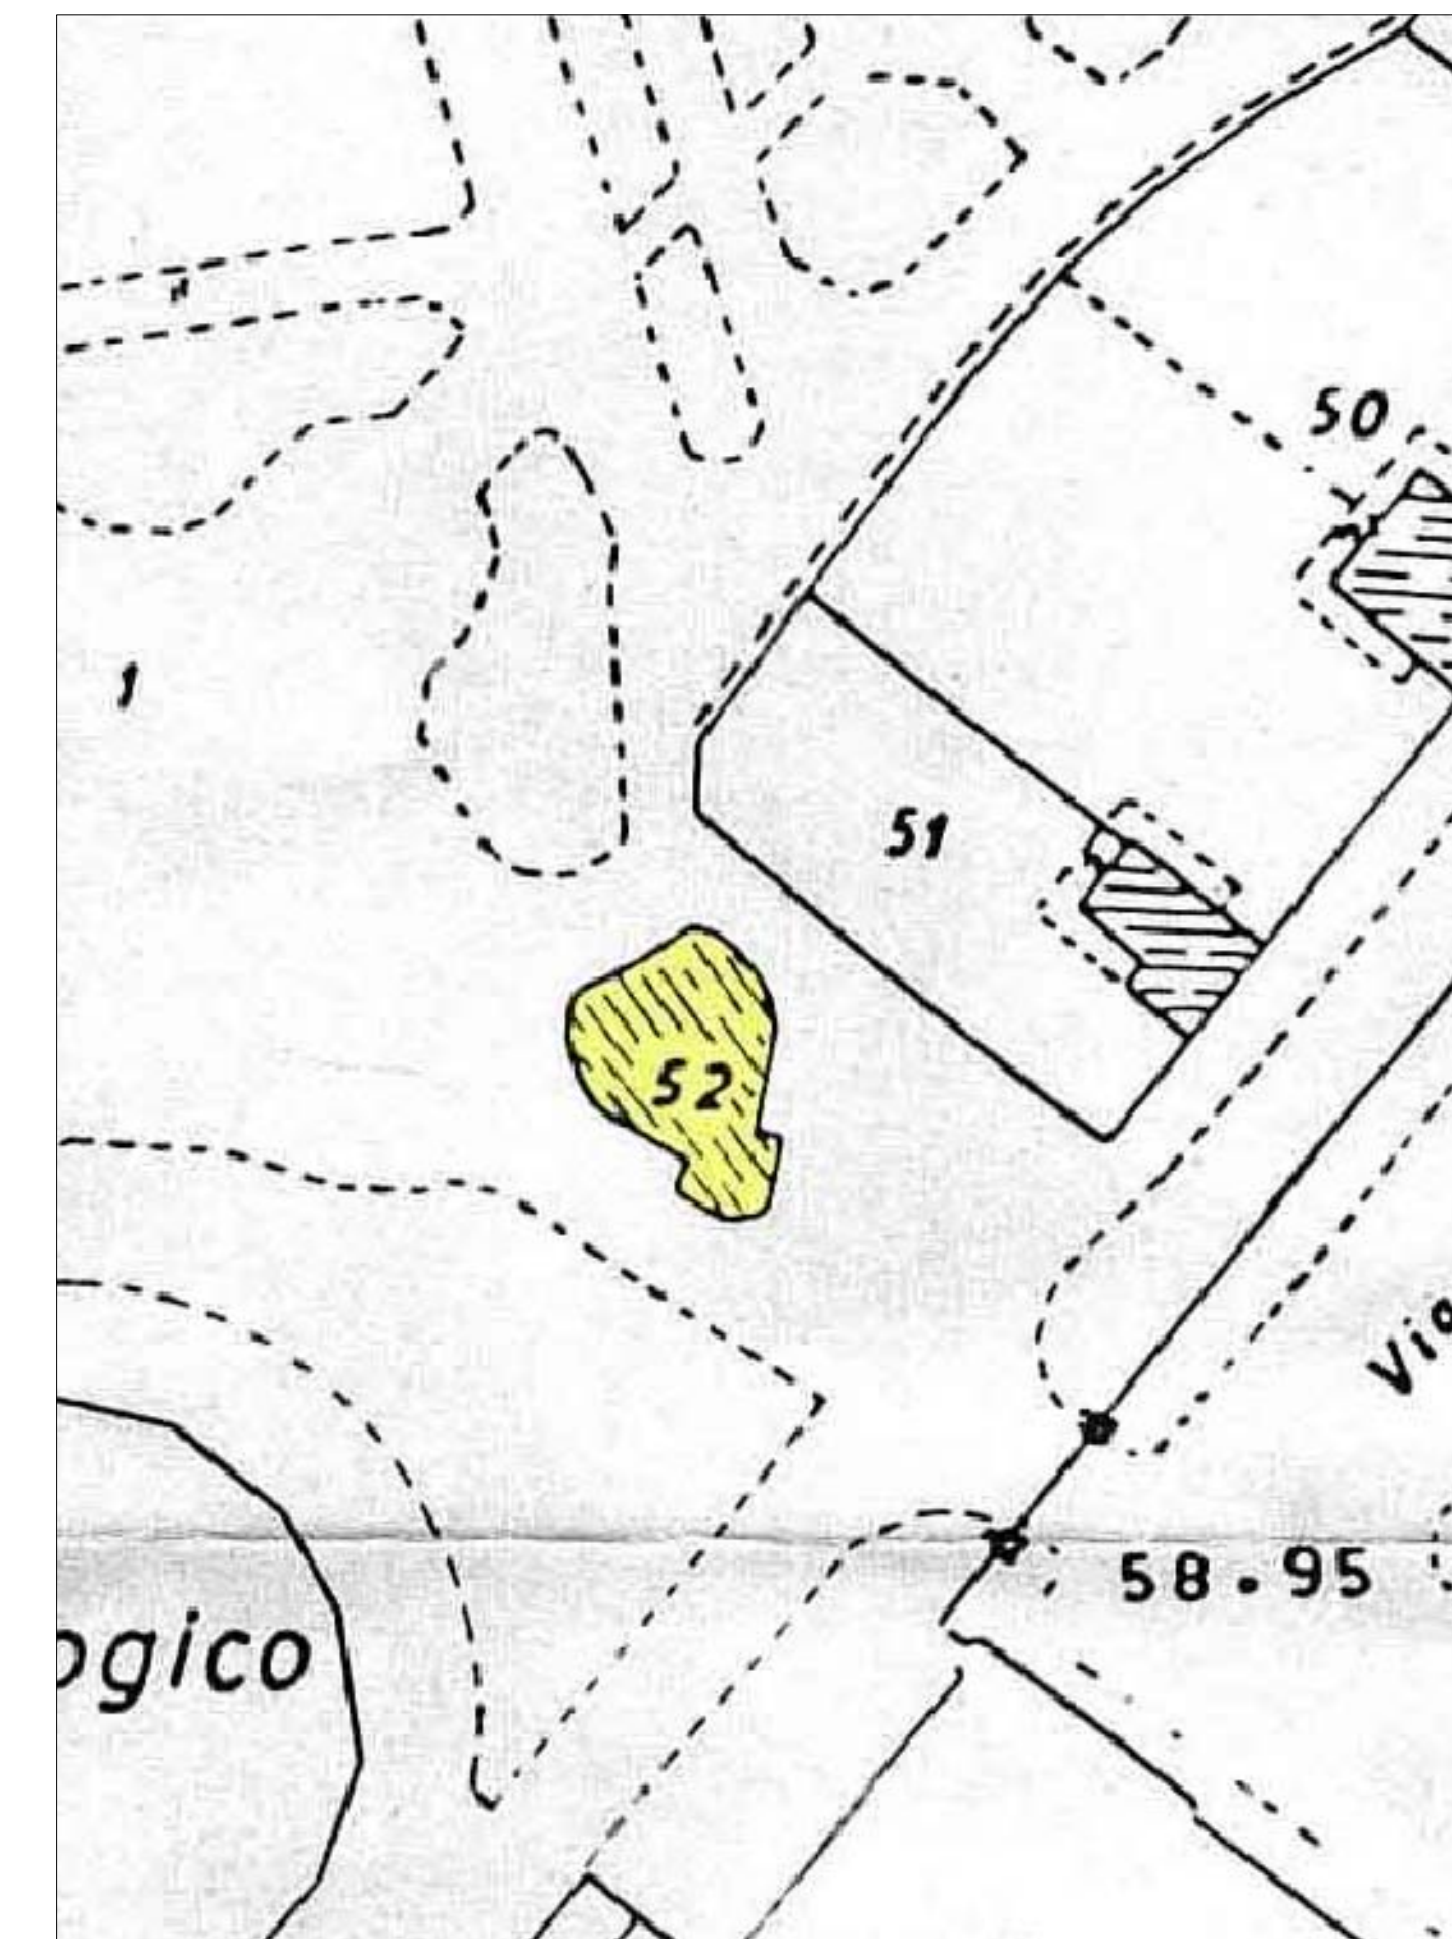

STRALCIO Planimetria Catastale - Fg.553

